



ZMIANA MIEJSCOWEGO PLANU ZAGOSPODAROWANIA PRZESTRZENNEGO OBSZARU OBEJMUJĄCEGO CZĘŚĆ MIASTA UJAZD

RYSUNEK ZMIANY PLANU - Załącznik Nr 1.2 do Uchwały Nr Rady Miejskiej w Ujeździe nr z dnia

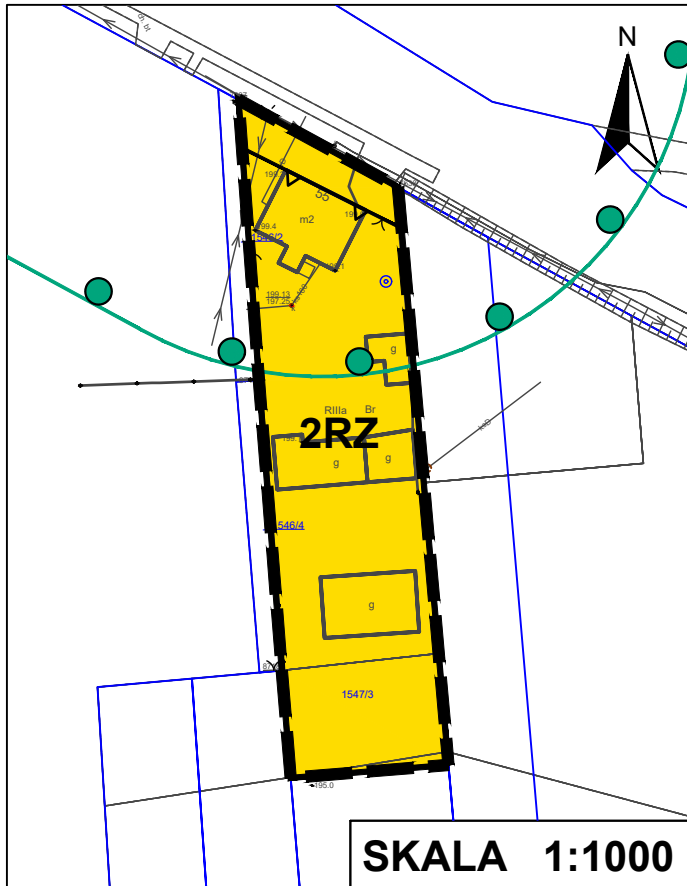

SKALA 1:1000

WYRYS ZE STUDIUM UWARUNKOWAŃ I KIERUNKÓW ZAGOSPODAROWANIA PRZESTRZENNEGO GMINY UJAZD ZATWIERDZONEGO UCHWAŁĄ NR LXVIII.451.2024 RADY MIEJSKIEJ W UJEŹDZIE Z DNIA 29 STYCZNIA 2024 R.

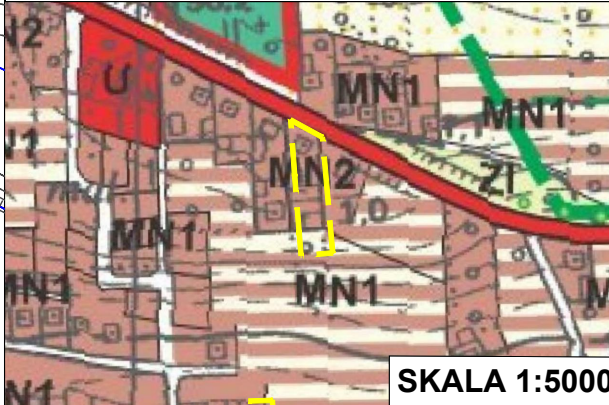

SKALA 1:5000



- MN 1 MN-1 TERENY ZABUDOWY MIESZKANIOWEJ JEDNORODZINNEJ
- MN 2 MN-2
- RM 1 RM-1 TERENY ZABUDOWY ZAGRODOWEJ
- RM 2 RM-2
- RZ TERENY ROLNE W CIĄGACH EKOLOGICZNYCH DOLIN CIEKÓW WODNYCH
- KORYTARZ EKOLOGICZNY O ZNACZENIU REGIONALNYM

RYSUNEK ZOSTAŁ SPORZĄDZONY NA KOPII MAPY ZASADNICZEJ OPATRZONEJ LICENCJĄ NR GKN.6642.148.2024_1611_P WYDANĄ PRZEZ STAROSTĘ STRZELECKIEGO W DNIU 27 LUTEGO 2024 R.

UKŁAD WSPÓLRZĘDNYCH: PUWG 2000, PL-2000 STREFA 6

PLAN EXPERT
URBANISTYKA - PLANOWANIE PRZESTRZENNE

47-220 Kędzierzyn-Koźle, Plac Wolności 10/II
tel. 505-154-289, e-mail: plan.expert@op.pl

ZMIANA MIEJSCOWEGO PLANU ZAGOSPODAROWANIA PRZESTRZENNEGO OBSZARU OBEJMUJĄCEGO CZĘŚĆ MIASTA UJAZD

PROJEKTOWAŁA: BURMISTRZ UJAZDU Hubert Ibram

ZESPÓŁ AUTORSKI:

mgr Tomasz Jamielucha - Główny Projektant

PRZEDMIOT RYSUNKU: RYSUNEK ZMIANY PLANU - Załącznik Nr 1.2 do uchwały nr Rady Miejskiej w Ujeździe z dnia 2024 r.

nr rys. 1.2 Ujazd, maj 2024 r. skala 1:1000

