



# ZMIANA MIEJSCOWEGO PLANU ZAGOSPODAROWANIA PRZESTRZENNEGO OBSZARU OBEJMUJĄCEGO CZĘŚĆ MIASTA UJAZD

## RYSUNEK ZMIANY PLANU - Załącznik Nr 1.5 do Uchwały Nr ..... Rady Miejskiej w Ujeździe nr ..... z dnia .....

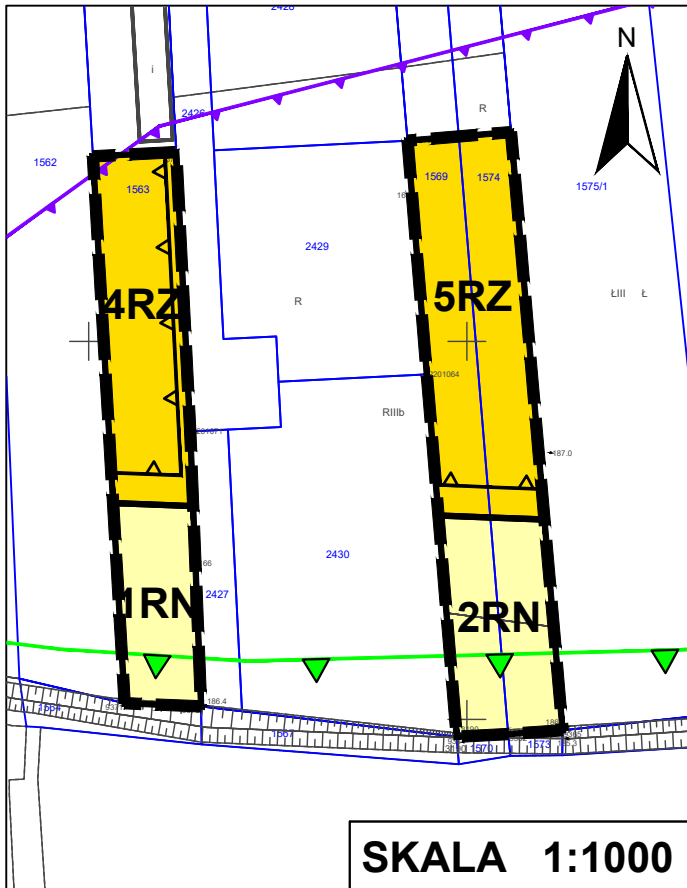

WYRYS ZE STUDIUM UWARUNKOWAŃ I KIERUNKÓW ZAGOSPODAROWANIA PRZESTRZENNEGO GMINY UJAZD ZATWIERDZONEGO UCHWAŁĄ NR LXVIII.451.2024 RADY MIEJSKIEJ W UJEŹDZIE Z DNIA 29 STYCZNIA 2024 R.

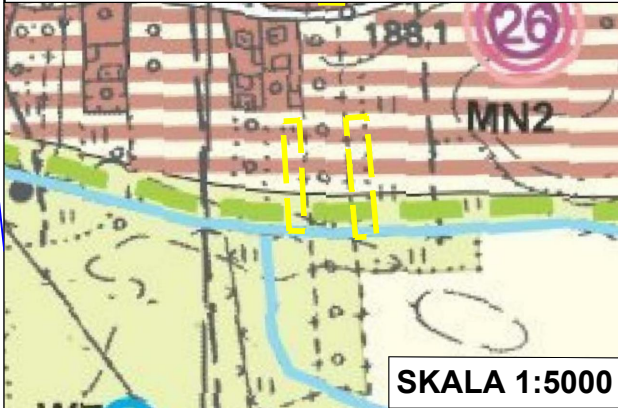

MN 1	MN 1	TERENY ZABUDOWY MIESZKANIOWEJ JEDNORODZINNEJ
MN 2	MN 2	
RM 1	RM 1	TERENY ZABUDOWY ZAGRODOWEJ
RM 2	RM 2	
RZ		TERENY ROLNE W CIĄGACH EKOLOGICZNYCH DOLIN CIEKÓW WODNYCH
		KORYTARZ EKOLOGICZNY O ZNACZENIU REGIONALNYM

RYSUNEK ZOSTAŁ SPORZĄDZONY NA KOPII MAPY ZASADNICZEJ OPATRZONEJ LICENCJĄ NR GKN.6642.148.2024\_1611\_P WYDANĄ PRZEZ STAROSTĘ STRZELECKIEGO W DNIU 27 LUTEGO 2024 R.

UKŁAD WSPÓLRZĘDNYCH: PUWG 2000, PL-2000 STREFA 6

**PLAN EXPERT**  
URBANISTYKA - PLANOWANIE PRZESTRZENNE  
47-220 Kędzierzyn-Koźle, Plac Wolności 10/II  
tel. 505-154-289, e-mail: plan.expert@op.pl

ZMIANA MIEJSCOWEGO PLANU ZAGOSPODAROWANIA PRZESTRZENNEGO OBSZARU OBEJMUJĄCEGO CZĘŚĆ MIASTA UJAZD	
PROJEKTOWAŁA:	BURMISTRZ UJAZDU Hubert Ibrom
ZESPÓŁ AUTORSKI:	
	mgr Tomasz Jamielucha - Główny Projektant
PRZEDMIOT RYSUNKU:	RYSUNEK ZMIANY PLANU - Załącznik Nr 1.5 do uchwały nr ..... Rady Miejskiej w Ujeździe z dnia ..... 2024 r.
nr rys. 1.5	Ujazd, maj 2024 r. <span style="float: right;">skala 1:1000</span>